


2F 展示室 平面図 (縮尺 約1/100)

展示可能な壁の長さ全体：約30m

展示方法はワイヤーフックとマグネットフックの2種類に対応しています。

マグネットフックでの展示は壁の中に埋め込んでいる鉄板の構造上、壁面の端まで使用できない場合がありますので事前確認をお願いします。

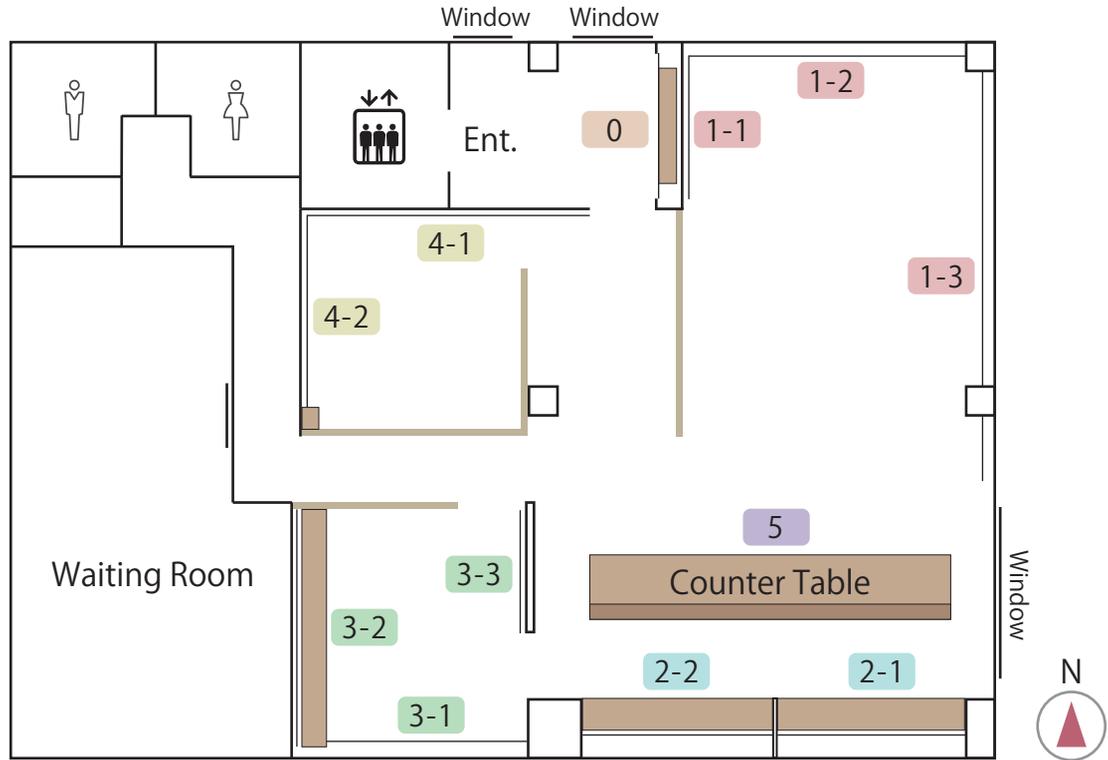

——— 腰壁 ※展示不可 ■ テーブル、棚

